ÚZEMNÍ PLÁN UHY

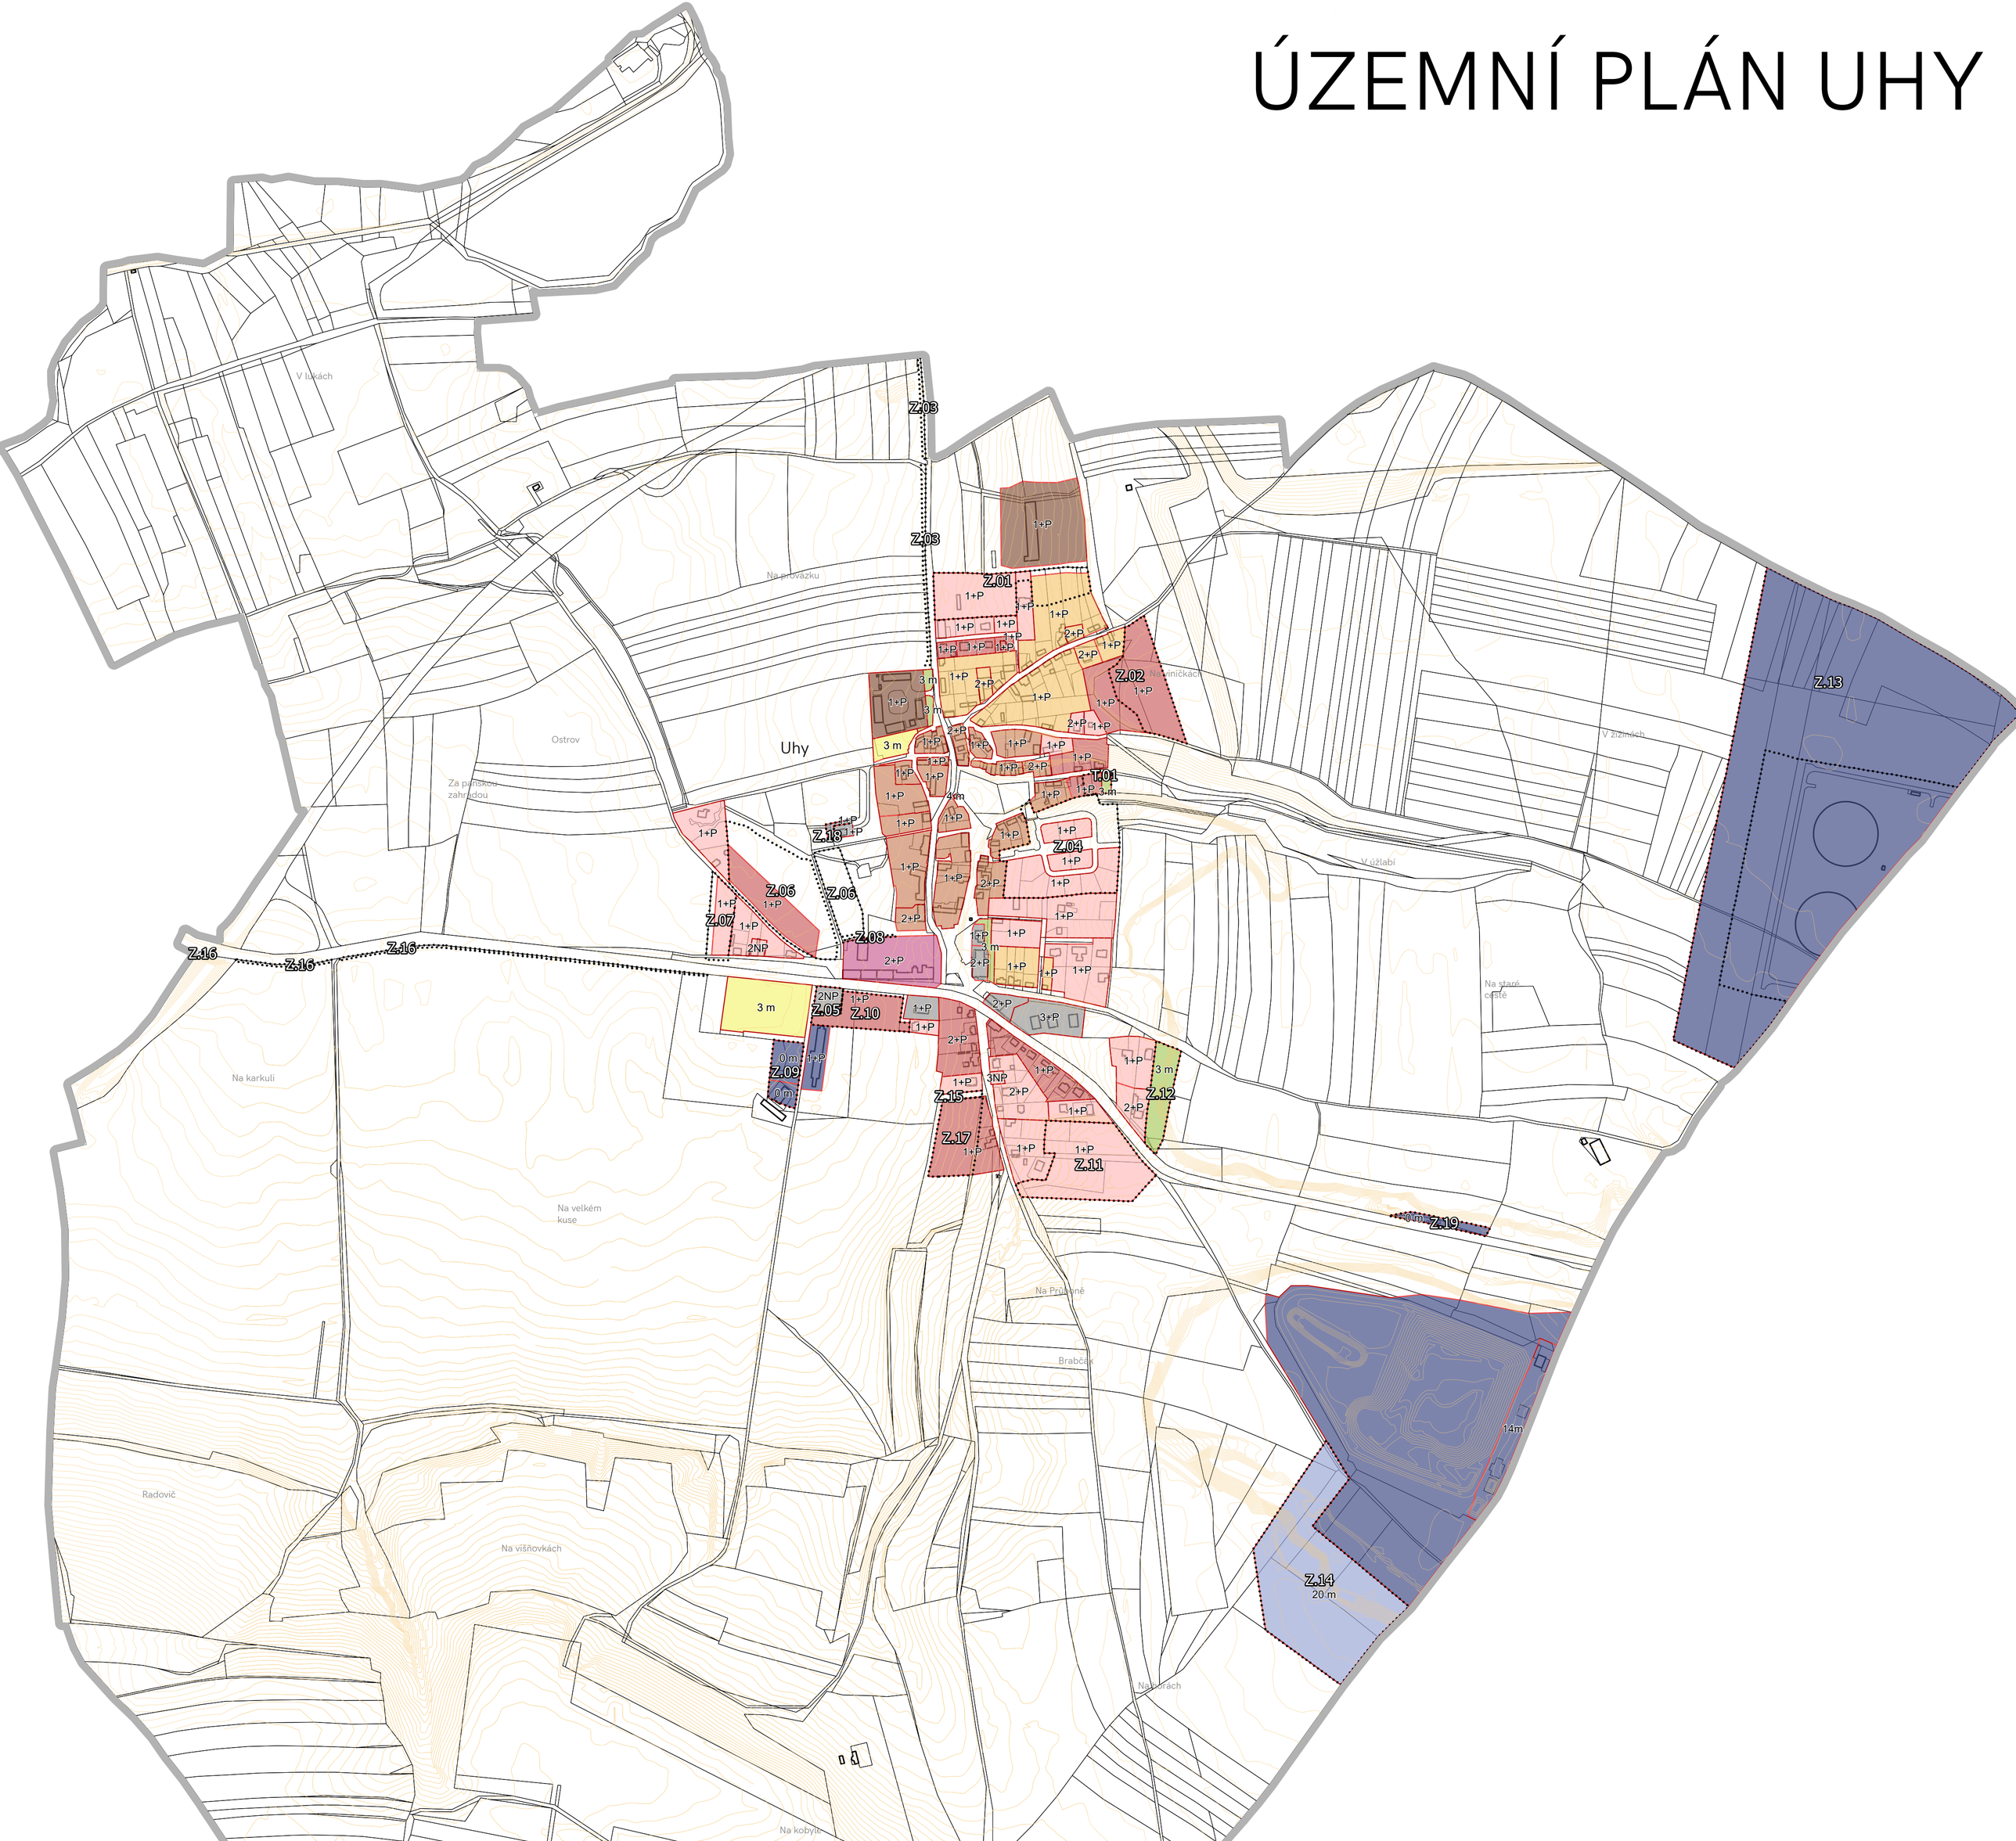

LEGENDA

- Vymezení řešeného území
- Vrstevnice
- Hranice parcel
- Stavební objekty
- Z.1 Zastavitelné a transformační plochy

Prostorová regulace

- (1) Historické památky
- (2) Tradiční venkovská zástavba
- (3) Venkovská zástavba
- (4) Zástavba rodinných domů
- (5) Volná zástavba rodinných domů
- (6) Zástavba solitéry
- (7) Sportovní hřiště
- (8) Zástavba zemědělských a průmyslových staveb
- (9) Zeleň
- (10) Ostatní 1
- (11) Ostatní 2

1+P / 3 m maximální výška zástavby

0 50 100 200 300 400 500 m

ZÁZNAM O ÚČINNOSTI

ÚZEMNÍ PLÁN UHY

Správní orgán, který vydal územní plán:

ZASTUPITESTVO OBCE UHY

DATUM VYDÁNÍ:

.....

ČÍSLO JEDNACÍ

.....

DATUM NABYTÍ ÚČINNOSTI:

.....

POŘIZOVATEL

OBEC UHY
Uhy č. p. 1, 273 24 Velvary
prostřednictvím výkonného pořizovatele
Ing. Milena Jakeschová

OPRÁVNĚNÁ ÚŘEDNÍ OSOBA

Ing. Milena Jakeschová
osoba splňující kvalifikační předpoklady

RAZÍTKO A PODPIS

ZPRACOVATEL

ARCHUM ARCHITEKTI s.r.o.

Oldřichova 299/23, 128 00 Praha 2

OBJEDNATEL

OBEC UHY
Uhy č. p. 1, 273 24 Velvary

určený zastupitel
Václav Dobrovolný

AUTORSKÝ TÝM

URBANISMUS

Ing. arch. Michal Petr
Ing. arch. Helena Stejskalová
Ing. arch. Šimon Vojtík
Ing. arch. Barbora Havlíčková
Ing. arch. Jana Urbanová

ÚSES A KRAJINA

Ing. Jan Dřevíkovský
Ing. Alice Civínová
Ing. Lenka Holá
Mgr. David Třešňák

ZODPOVĚDNÝ PROJEKTANT

Ing. arch. Michal Petr, ČKA 04516

POŘIZOVATEL

OBEC UHY
Uhy č. p. 1, 273 24 Velvary

prostřednictvím výkonného pořizovatele
Ing. Milena Jakeschová

AKCE

ÚZEMNÍ PLÁN

UHY

NÁZEV

HLAVNÍ VÝKRES - PROSTOROVÁ REGULACE

ETAPA	FORMÁT	SOUŘADNICE	MĚŘÍTKO	DATUM	Č. VÝKRESU
PAŘE	A1	S-JTSK	1:5 000	**březen 2026**	**B.3**