



# ÚZEMNÍ PLÁN UHY

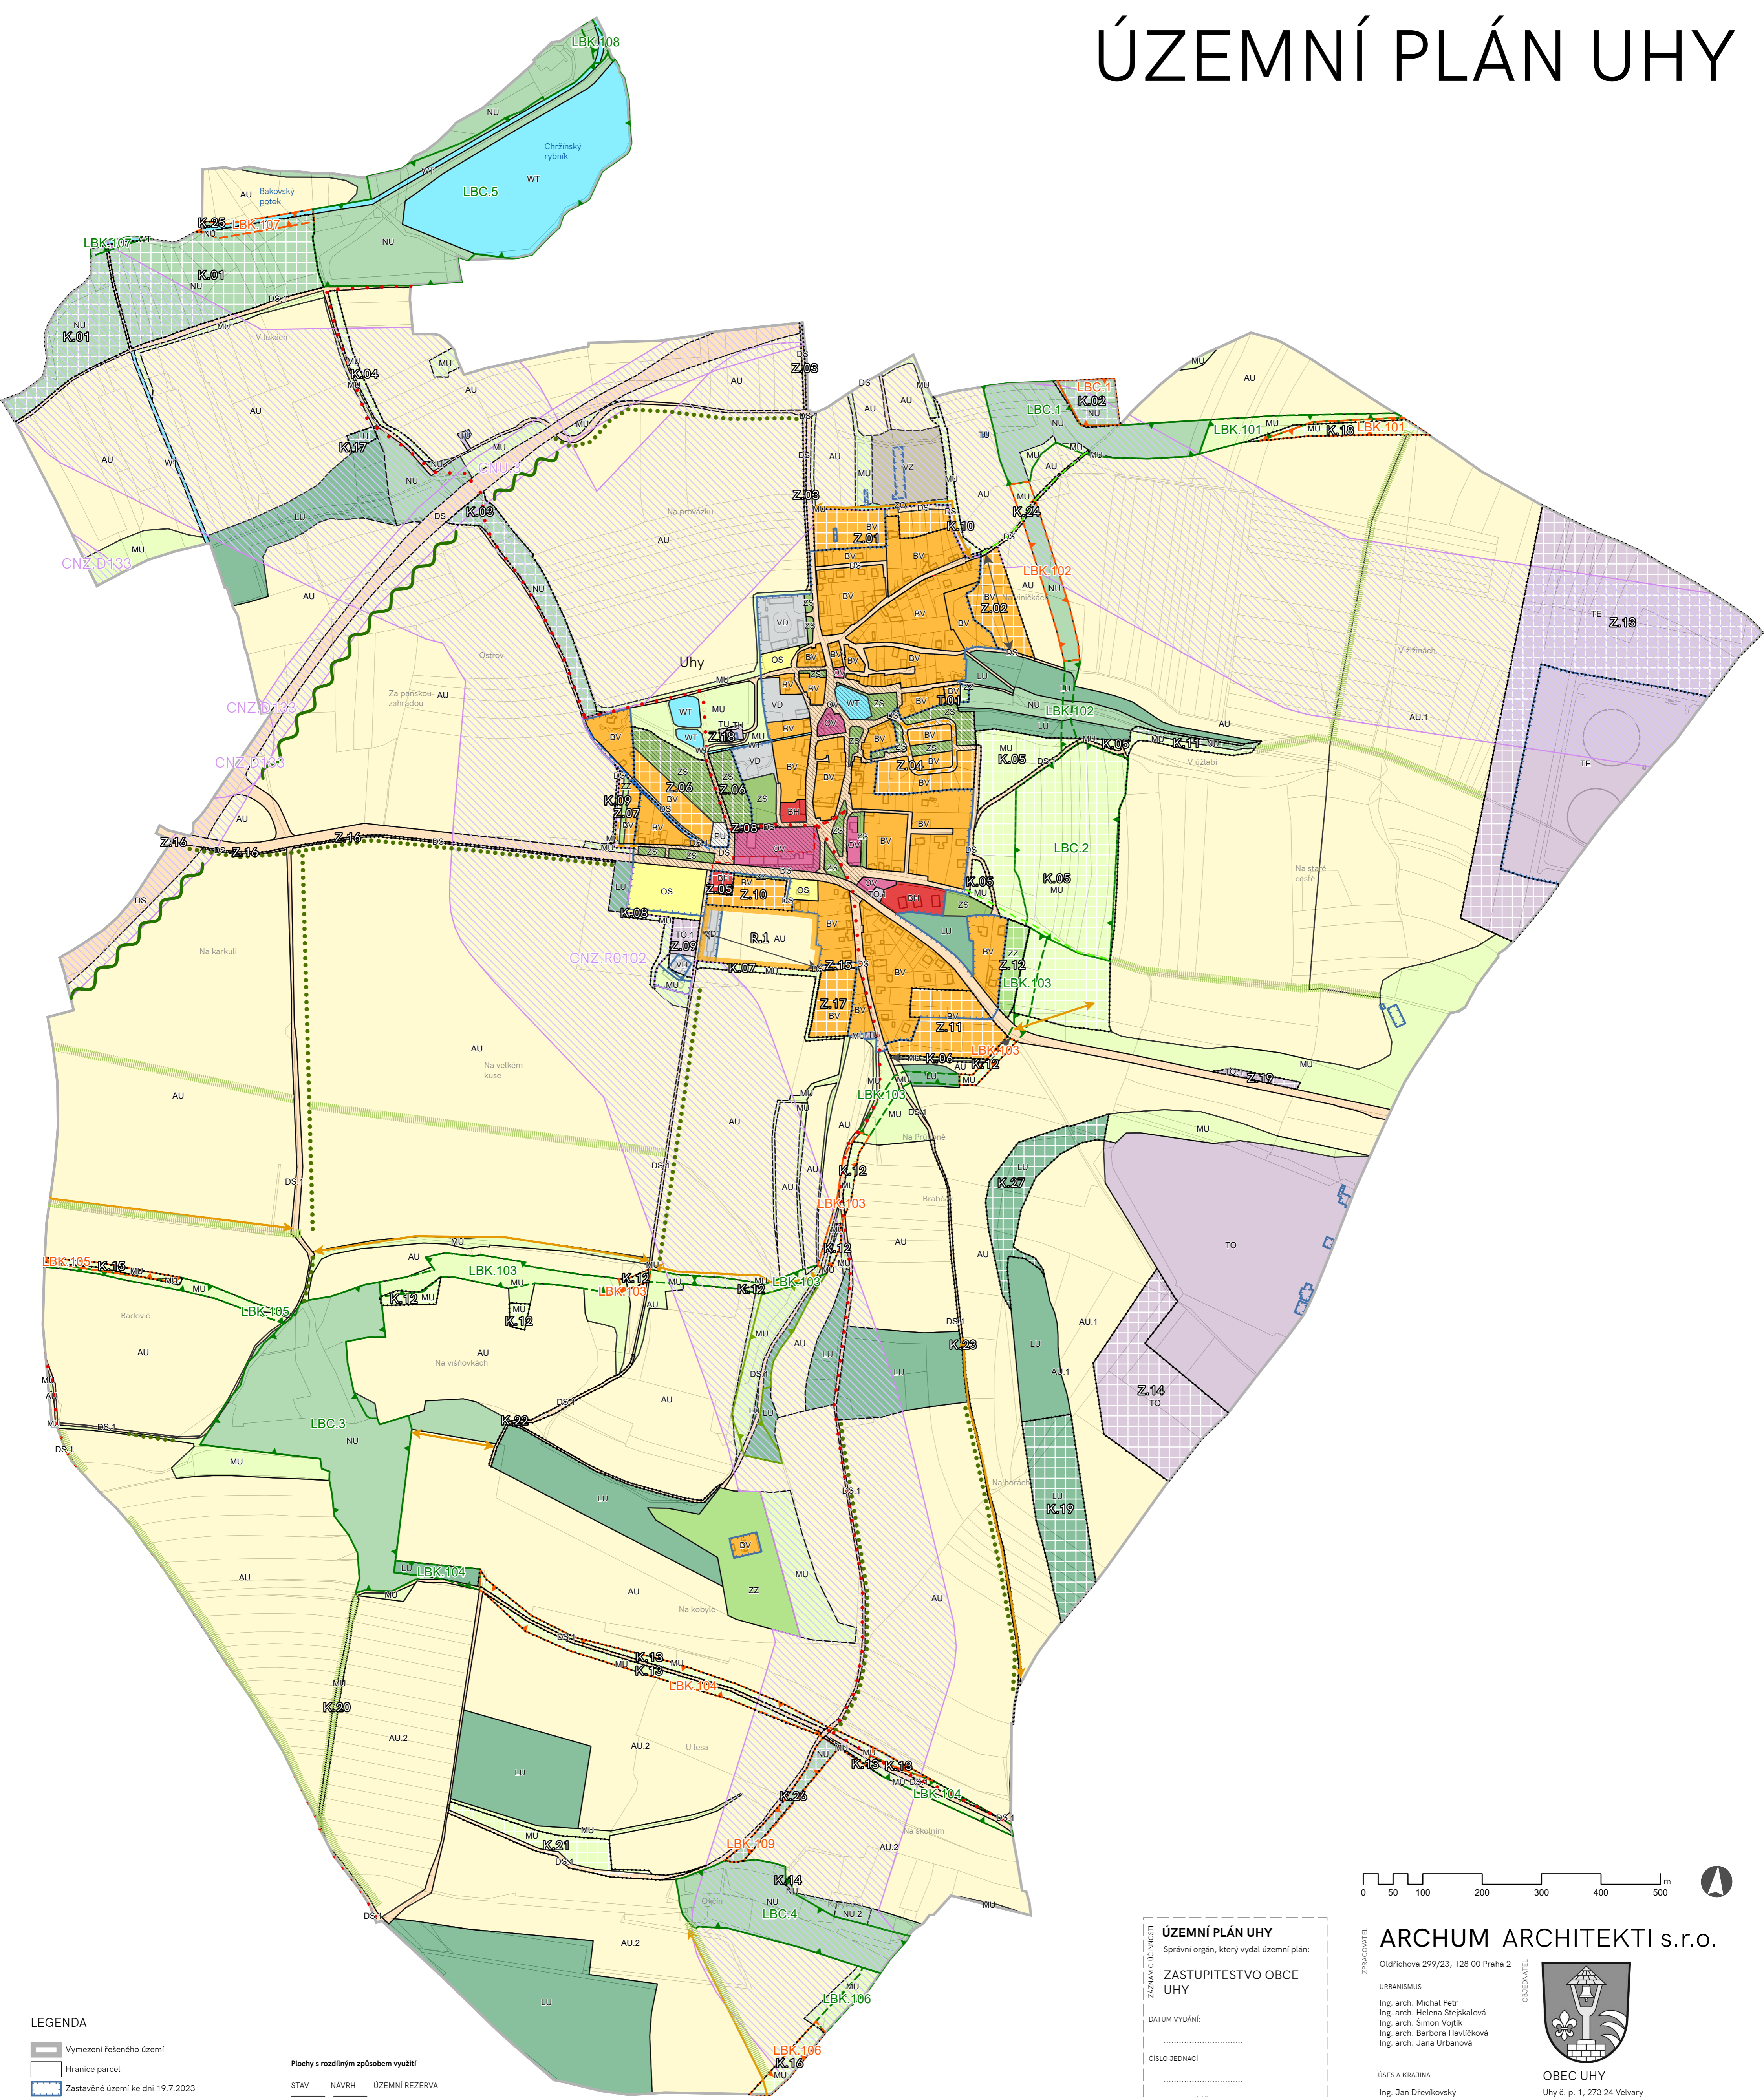

- LEGENDA**
- Vymezení řešeného území
  - Hranice parcel
  - Zastavěné území ke dni 19.7.2023
  - Rozvojové plochy
  - Koridory nad plochami s RZV
  - Systém významných veřejných prostranství
  - Vodovod místní - návrh
  - Nadzemní el. vedení VN 22 kV - návrh
  - Podzemní el. vedení - návrh
  - Silnice místní - návrh
  - Cestní síť - návrh
  - Cyklotrasa - návrh
  - Směr dopravního propojení - motorové - návrh
  - Směr dopravního propojení - pěší - návrh
  - Územní systém ekologické stability
  - Lokální biocentrum - stav
  - Lokální biocentrum - návrh
  - Lokální biokoridor - stav
  - Lokální biokoridor - návrh
  - Interakční prvek
  - Liniové vegetační prvky
  - Doprovodná vegetace podél cesty - návrh
  - Protierozní opatření - návrh
  - Vegetace s protihlukovou funkcí - návrh

STAV	NÁVRH	ÚZEMNÍ REZERVA
BH	BH	BH - bydlení hromadné
BV	BV	BV - bydlení venkovské
OV	OV	OV - občanské vybavení veřejné
OS	OS	OS - občanské vybavení sport
PU	PU	PU - veřejná prostranství všeobecná
DS, DS.1	DS, DS.1	DS - doprava silniční
TU	TU	TU - technická infrastruktura všeobecná
TE	TE	TE - energetika
TO, TO.1	TO, TO.1	TO - nakládání s odpady
VD	VD	VD - výroba drobná a služby
VZ	VZ	VZ - výroba zemědělská a lesnická
ZS	ZS	ZS - zeleň sídelní ostatní
ZZ	ZZ	ZZ - zeleň zahradní a sadová
ZO	ZO	ZO - zeleň ochranná a izolační
AU, AU.1, AU.2	AU, AU.1, AU.2	AU - zemědělské všeobecné
MU	MU	MU - smíšené krajinné všeobecné
WT	WT	WT - vodní a vodních toků
NU	NU	NU - přírodní všeobecné
LU	LU	LU - lesní všeobecné

Územní plán Uhy byl spolufinancován z prostředků státního rozpočtu ČR, z programu Ministerstva pro místní rozvoj ČR.

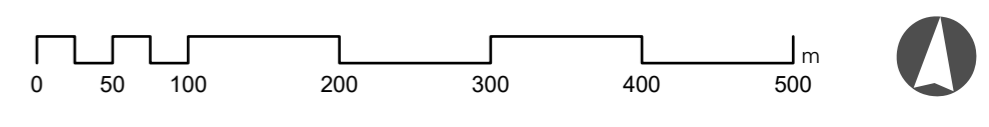

**ÚZEMNÍ PLÁN UHY**  
Správní orgán, který vydal územní plán:  
**ZASTUPITELSTVO OBCE UHY**

DATUM VYDÁNÍ: .....

ČÍSLO JEDNACÍ: .....

DATUM NABÝTÍ ÚČINNOSTI: .....

PORIZOVATEL  
OBEC UHY  
Uhy č. p. 1, 273 24 Velvary  
prostřednictvím výkonného pořizovatele  
Ing. Milena Jakeschová

OPRÁVNĚNÁ ÚŘEDNÍ OSOBA  
Ing. Milena Jakeschová  
osoba splňující kvalifikační předpoklady

RAZÍTKO A PODPIS

**ARCHUM ARCHITEKTI s.r.o.**  
Oldřichova 299/23, 128 00 Praha 2

URBANISMIUS  
Ing. arch. Michal Petr  
Ing. arch. Helena Stejskalová  
Ing. arch. Šimon Vořítek  
Ing. arch. Barbora Havlíčková  
Ing. arch. Jana Urbanová

OBEC UHY  
Uhy č. p. 1, 273 24 Velvary  
určený zastupitel  
Václav Dobrovotný

OBEC UHY  
Uhy č. p. 1, 273 24 Velvary  
prostřednictvím výkonného pořizovatele  
Ing. Milena Jakeschová

**ÚZEMNÍ PLÁN**

**UHY**

**HLAVNÍ VÝKRES**

Ing. arch. Michal Petr, ČKA 04516

Ing. Jan Dřevíkovský  
Ing. Alice Cívínová  
Ing. Lenka Hořá  
Mgr. David Třešňák

Ing. arch. Michal Petr, ČKA 04516

prostřednictvím výkonného pořizovatele  
Ing. Milena Jakeschová

**ÚZEMNÍ PLÁN**

**UHY**

**HLAVNÍ VÝKRES**

1:5 000  
březen 2026

**B.2**