


ÚZEMNÍ PLÁN UHY

návrh pro veřejné projednání

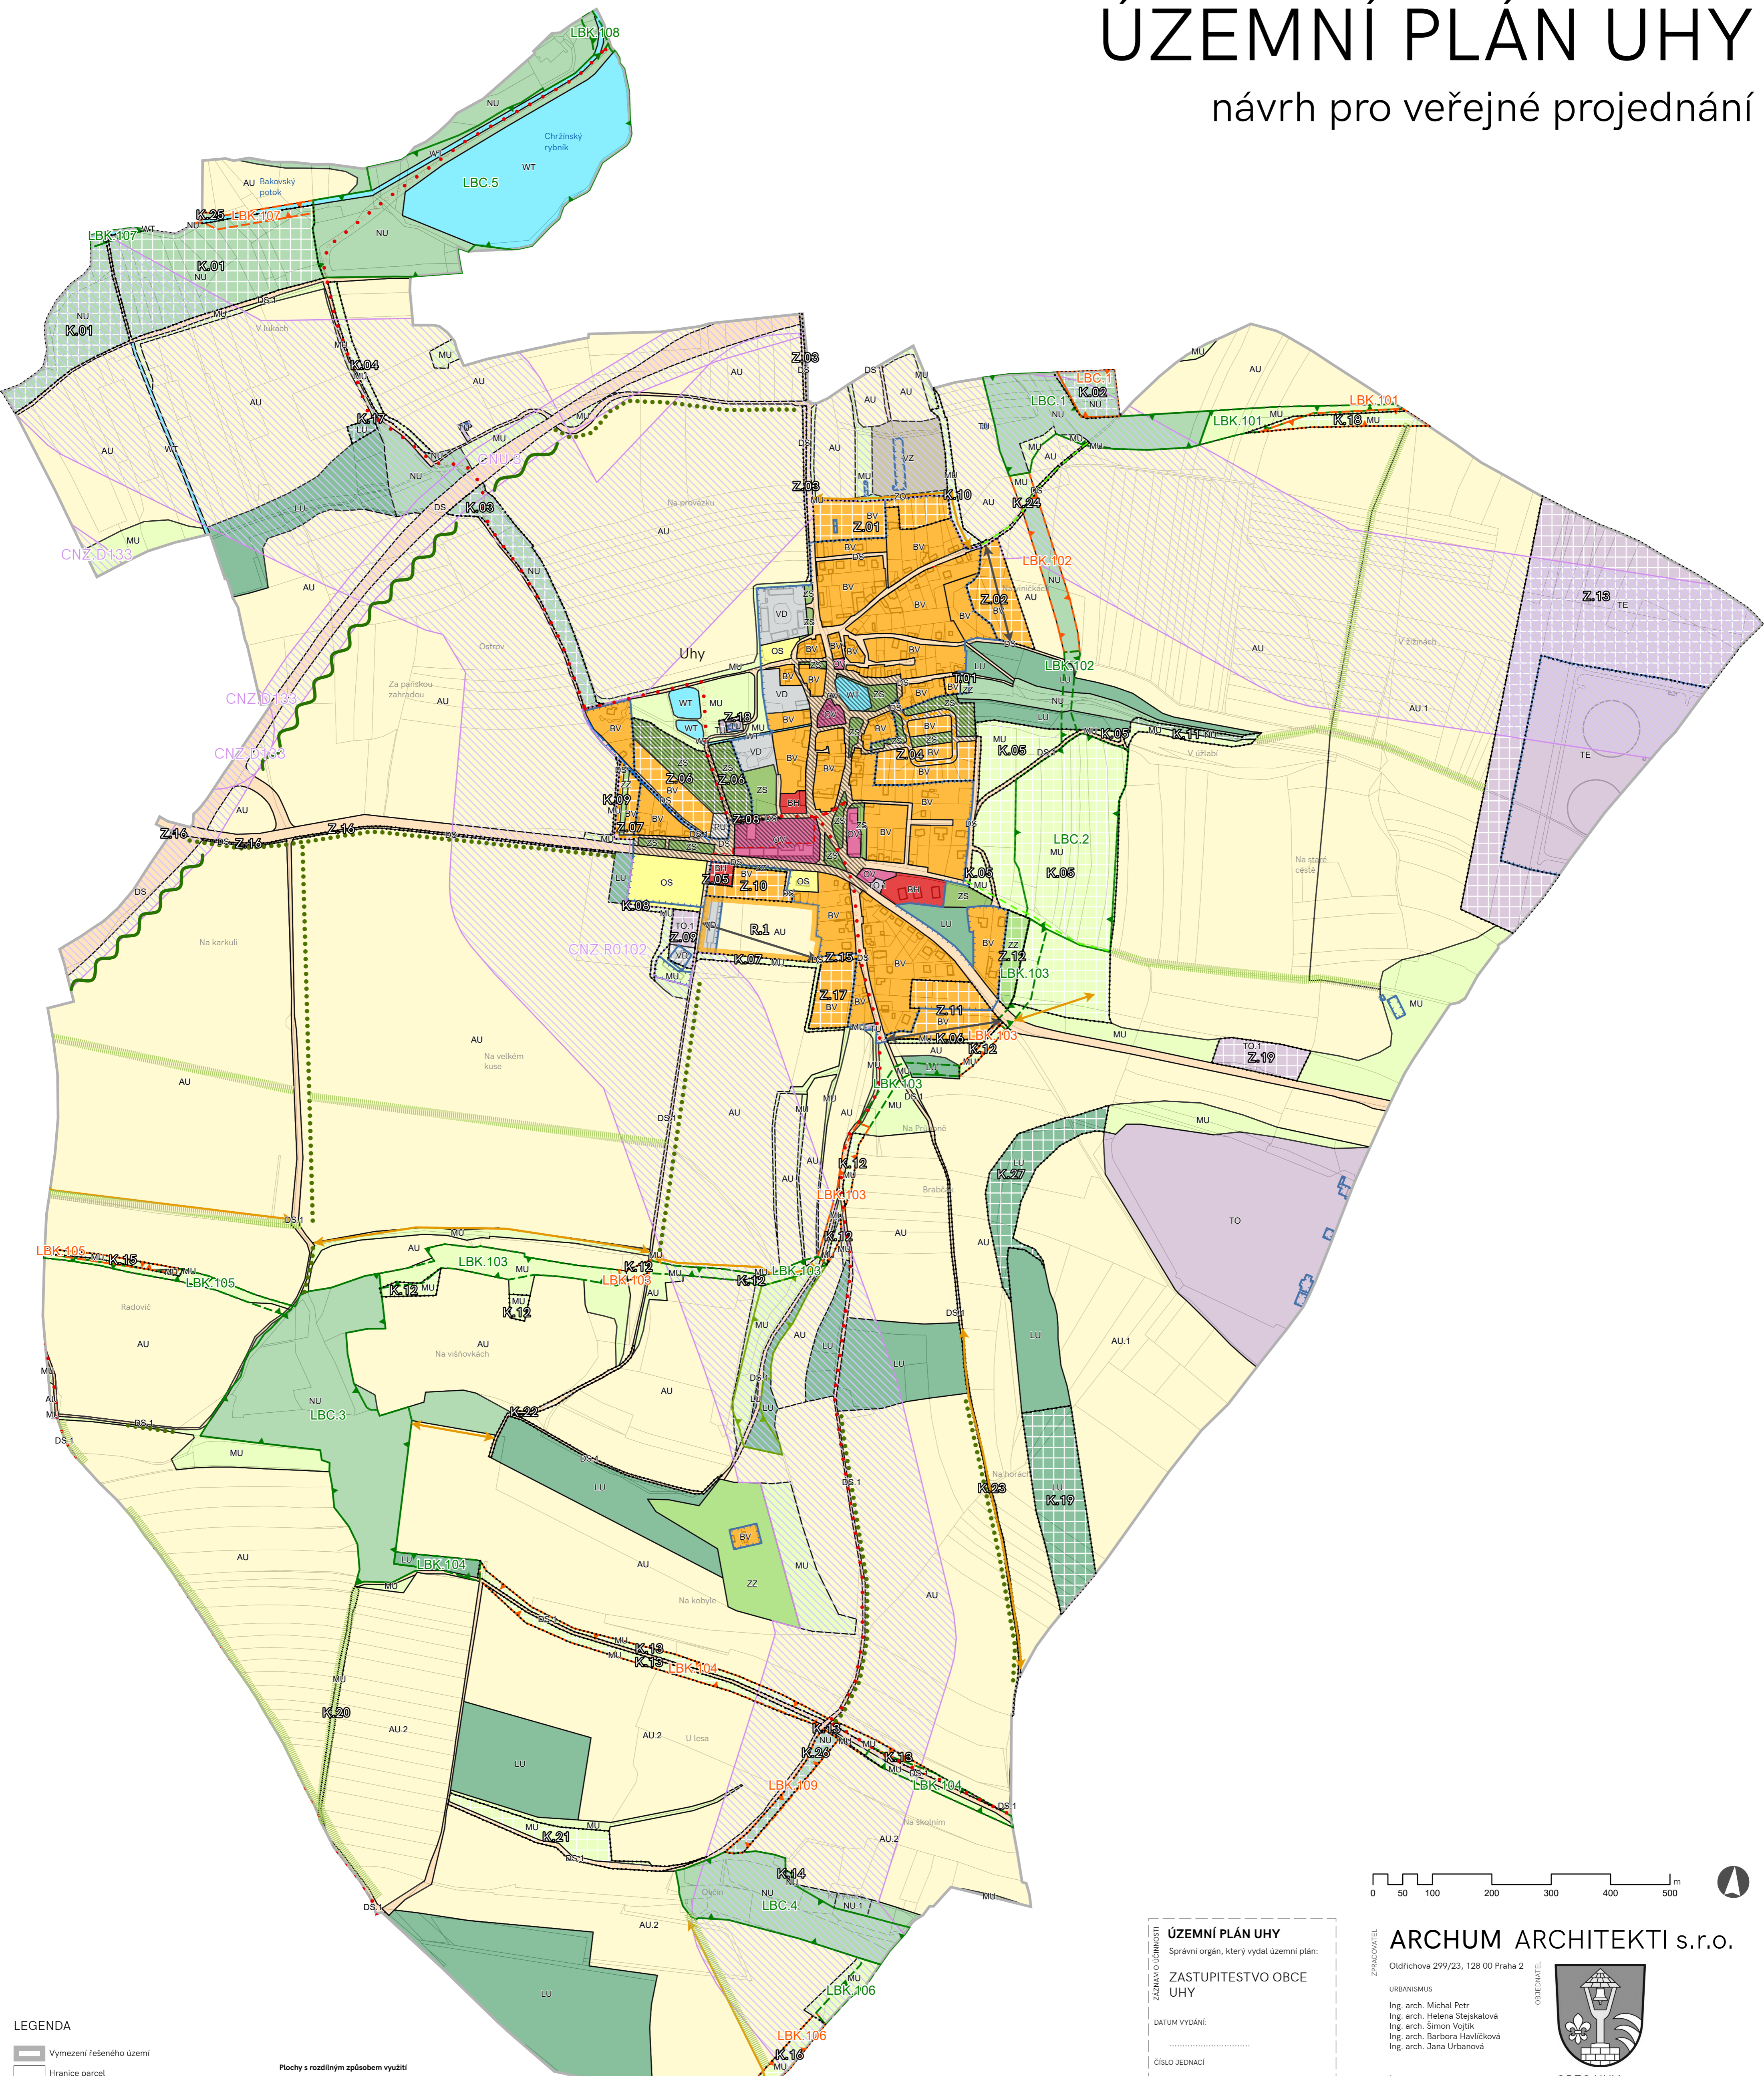


- ### LEGENDA
- Vymezení řešeného území
 - Hranice parcel
 - Zastavěné území ke dni 19.7.2023
 - Rozvojové plochy
 - Koridory nad plochami s RZV
 - Systém významných veřejných prostranství
 - Vodovod místní - návrh
 - Nadzemní el. vedení VN 22 kV - návrh
 - Podzemní el. vedení - návrh
 - Silnice místní - návrh
 - Cestní síť - návrh
 - Cyklotrasa - návrh
 - Směr dopravního propojení - motorové - návrh
 - Směr dopravního propojení - pěší - návrh
 - Územní systém ekologické stability
 - Lokální biocentrum - stav
 - Lokální biocentrum - návrh
 - Lokální biokoridor - stav
 - Lokální biokoridor - návrh
 - Interakční prvek
 - Liniové vegetační prvky
 - Doprovodná vegetace podél cesty - návrh
 - Protierozní opatření - návrh
 - Vegetace s protihlukovou funkcí - návrh

Plochy s rozdílným způsobem využití

STAV	NÁVRH	ÚZEMNÍ REZERVA
BH	BH	BH - bydlení hromadné
BV	BV	BV - bydlení venkovské
OV	OV	OV - občanské vybavení veřejné
OS	OS	OS - občanské vybavení sport
PU	PU	PU - veřejná prostranství všeobecná
DS, DS.1	DS, DS.1	DS - doprava silniční
TU	TU	TU - technická infrastruktura všeobecná
TE	TE	TE - energetika
TO, TO.1	TO, TO.1	TO - nakládání s odpady
VD	VD	VD - výroba drobná a služby
VZ	VZ	VZ - výroba zemědělská a lesnická
ZS	ZS	ZS - zeleň sídelní ostatní
ZZ	ZZ	ZZ - zeleň zahradní a sadová
ZO	ZO	ZO - zeleň ochranná a izolační
AU, AU.1, AU.2	AU, AU.1, AU.2	AU - zemědělské všeobecné
MU	MU	MU - smíšené krajinné všeobecné
WT	WT	WT - vodní a vodních toků
NU	NU	NU - přírodní všeobecné
LU	LU	LU - lesní všeobecné

Územní plán Uhy byl spolufinancován z prostředků státního rozpočtu ČR, z programu Ministerstva pro místní rozvoj ČR.

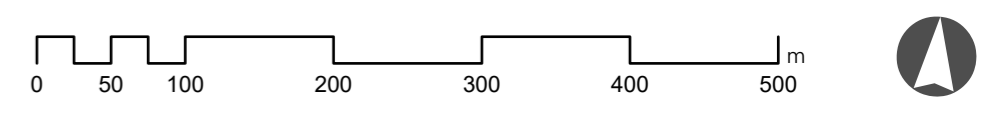

ÚZEMNÍ PLÁN UHY

Správní orgán, který vydal územní plán:
ZASTUPITELSTVO OBCE UHY

DATUM VYDÁNÍ:

ČÍSLO JEDNACÍ:

DATUM NABÝTÍ ÚČINNOSTI:

PORÍZOVATEL
OBEC UHY
Uhy č. p. 1, 273 24 Velvary
prostřednictvím výkonného pořizovatele
Ing. Milena Jakeschová

OPRÁVNĚNÁ ÚŘEDNÍ OSOBA
Ing. Milena Jakeschová
osoba splňující kvalifikační předpoklady

RAZÍTKO A PODPIS

ARCHUM ARCHITEKTI s.r.o.
Oldřichova 299/23, 128 00 Praha 2

URBANISMUS
Ing. arch. Michal Petr
Ing. arch. Helena Stejskalová
Ing. arch. Šimon Vořítek
Ing. arch. Barbora Havlíčková
Ing. arch. Jana Urbanová

OBEC UHY
Uhy č. p. 1, 273 24 Velvary
určený zastupitel
Václav Dobrovotný

OBEC UHY
Uhy č. p. 1, 273 24 Velvary
prostřednictvím výkonného pořizovatele
Ing. Milena Jakeschová

ÚZEMNÍ PLÁN

UHY

NÁVRH PRO VEŘEJNÉ PROJEDNÁNÍ

HLAVNÍ VÝKRES

PRŮMĚR	1:5 000	březen 2025	B.2
--------	---------	-------------	-----